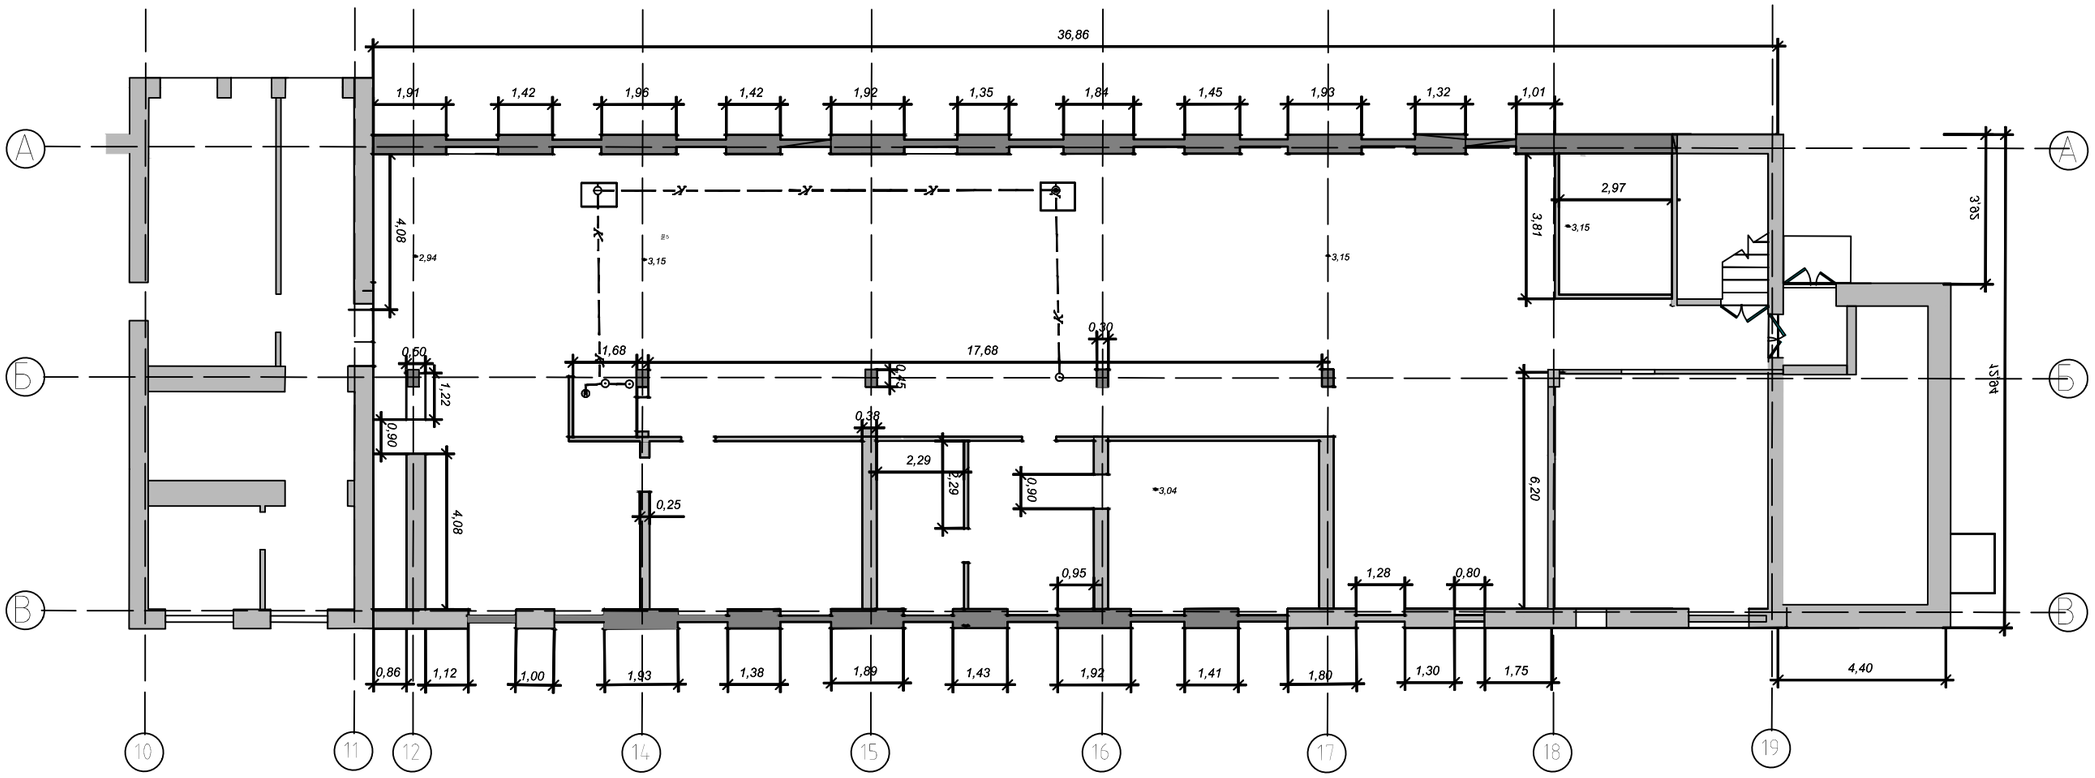

						825-08-КЖ	
						Нежилое здание по ул. Аэровокзальная, 24, г.Красноярск	
Изм.	Кол.	Лист	№док.	Подпись	Дата		
Разработ.						Выборочный капитальный ремонт в осях А-В/19-10	масштаб 1:100
ГИП							лист 1
Директор							листов 1