
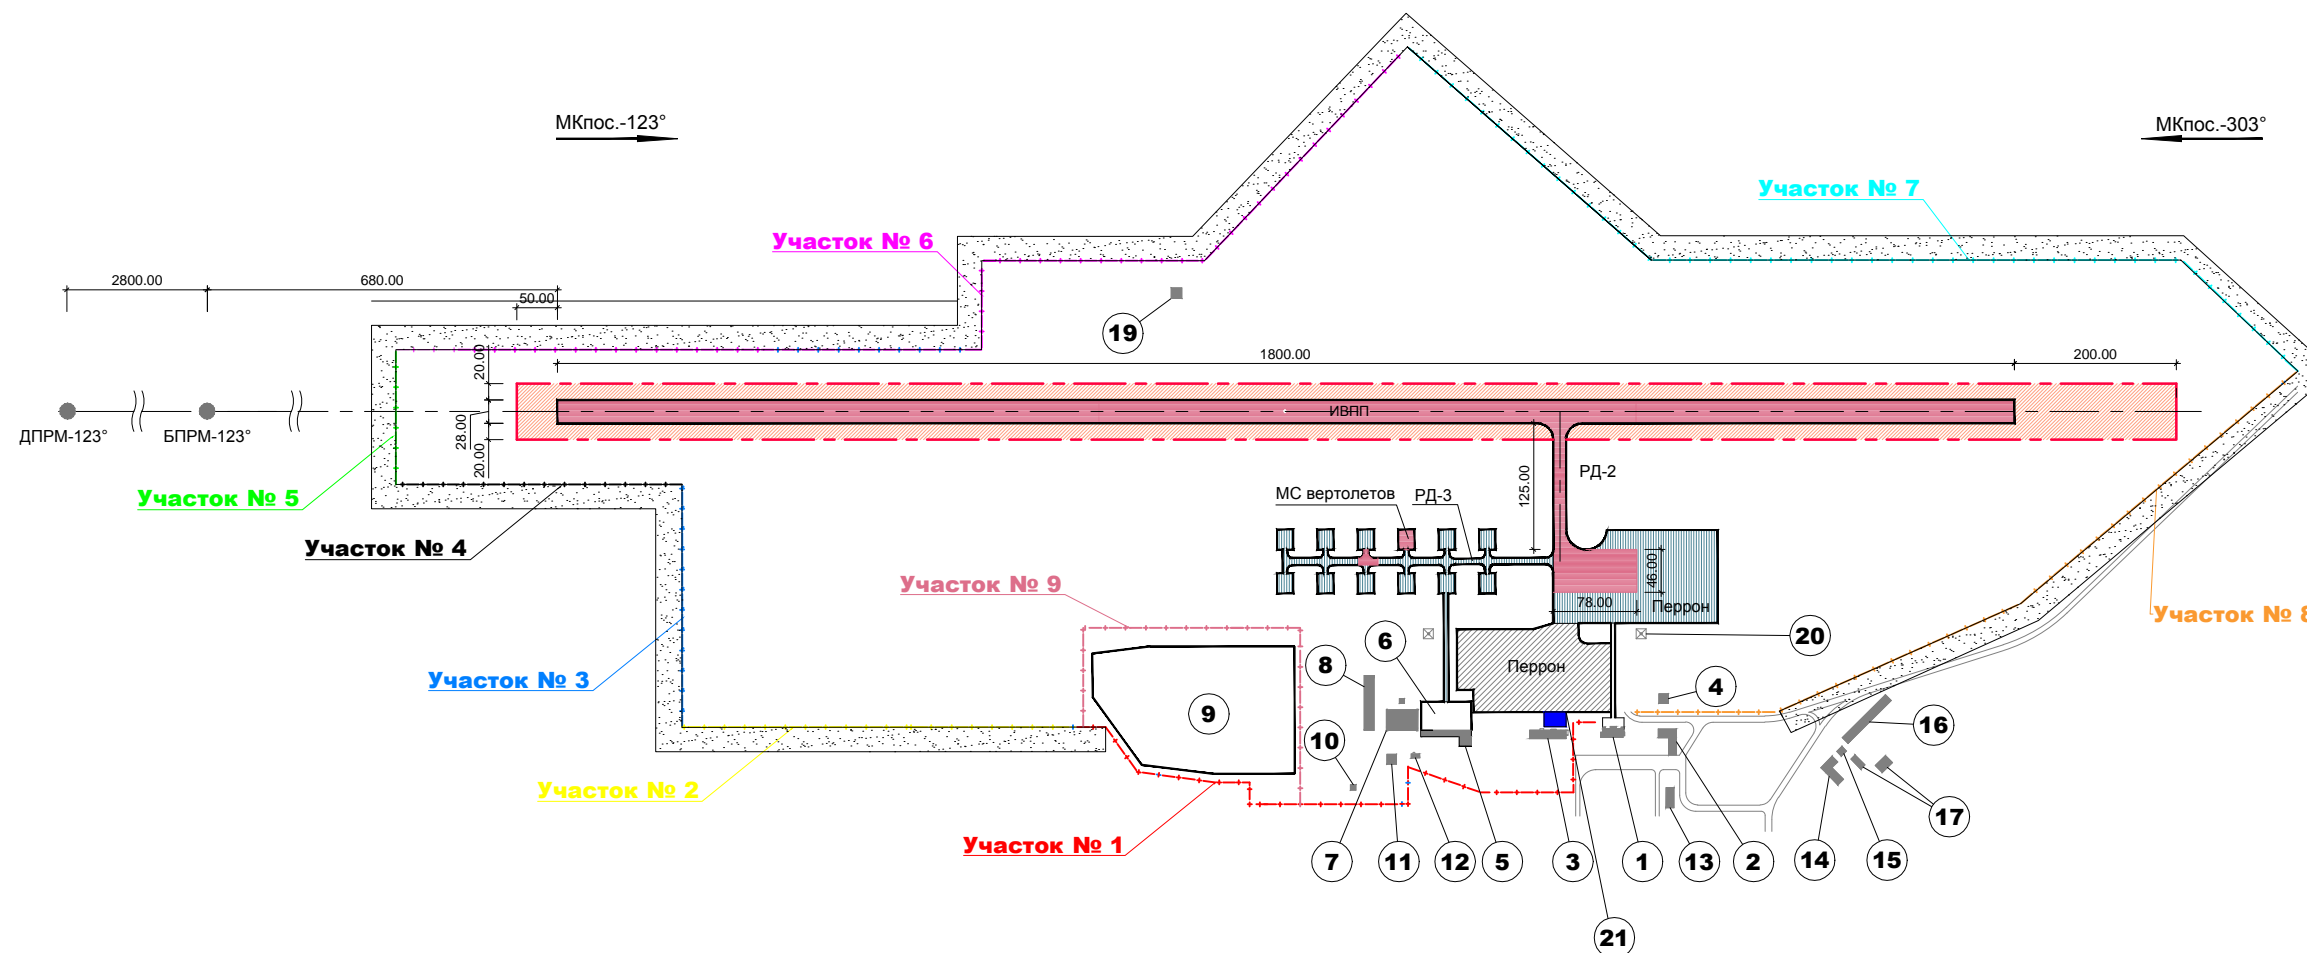


# СХЕМА ПОЛОСЫ БЕЗОПАСНОСТИ АЭРОПОРТ ТУРУХАНСК

Масштаб: 1:10000

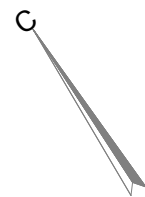

## ЭКСПЛИКАЦИЯ ЗДАНИЙ И СООРУЖЕНИЙ

- |                         |                             |  |
|-------------------------|-----------------------------|--|
| 1. Аэровокзал           | 11. Здание ГСМ              | 21. Блок модульное<br>служебно-пассажирское здание |
| 2. Здание МЧС и ЛО      | 12. Здание ВОХР             |  |
| 3. Здание КДП           | 13. Административное здание |  |
| 4. Склад ОП             | 14. Здание РСУ              |  |
| 5. Мастерские АТБ       | 15. Аккумуляторная          |  |
| 6. Предангарная площадь | 16. Гараж                   |  |
| 7. Ангар                | 17. Склад                   |  |
| 8. Здание АТБ           | 18. Обзорный РЛ             |  |
| 9. Склад ГСМ            | 19. СДП                     |  |
| 10. Автозаправочная     | 20. Прожекторные вышки      |  |

## УСЛОВНЫЕ ОБОЗНАЧЕНИЯ

- Полоса безопасности протяженностью 6500 м.
- Грунтовое покрытие
- Спланированная часть ЛП
- Ограждение территории аэропорта
- Граница спланированной части ЛП
- ДПРМ-123°  
 - Объекты УВД ИВПП